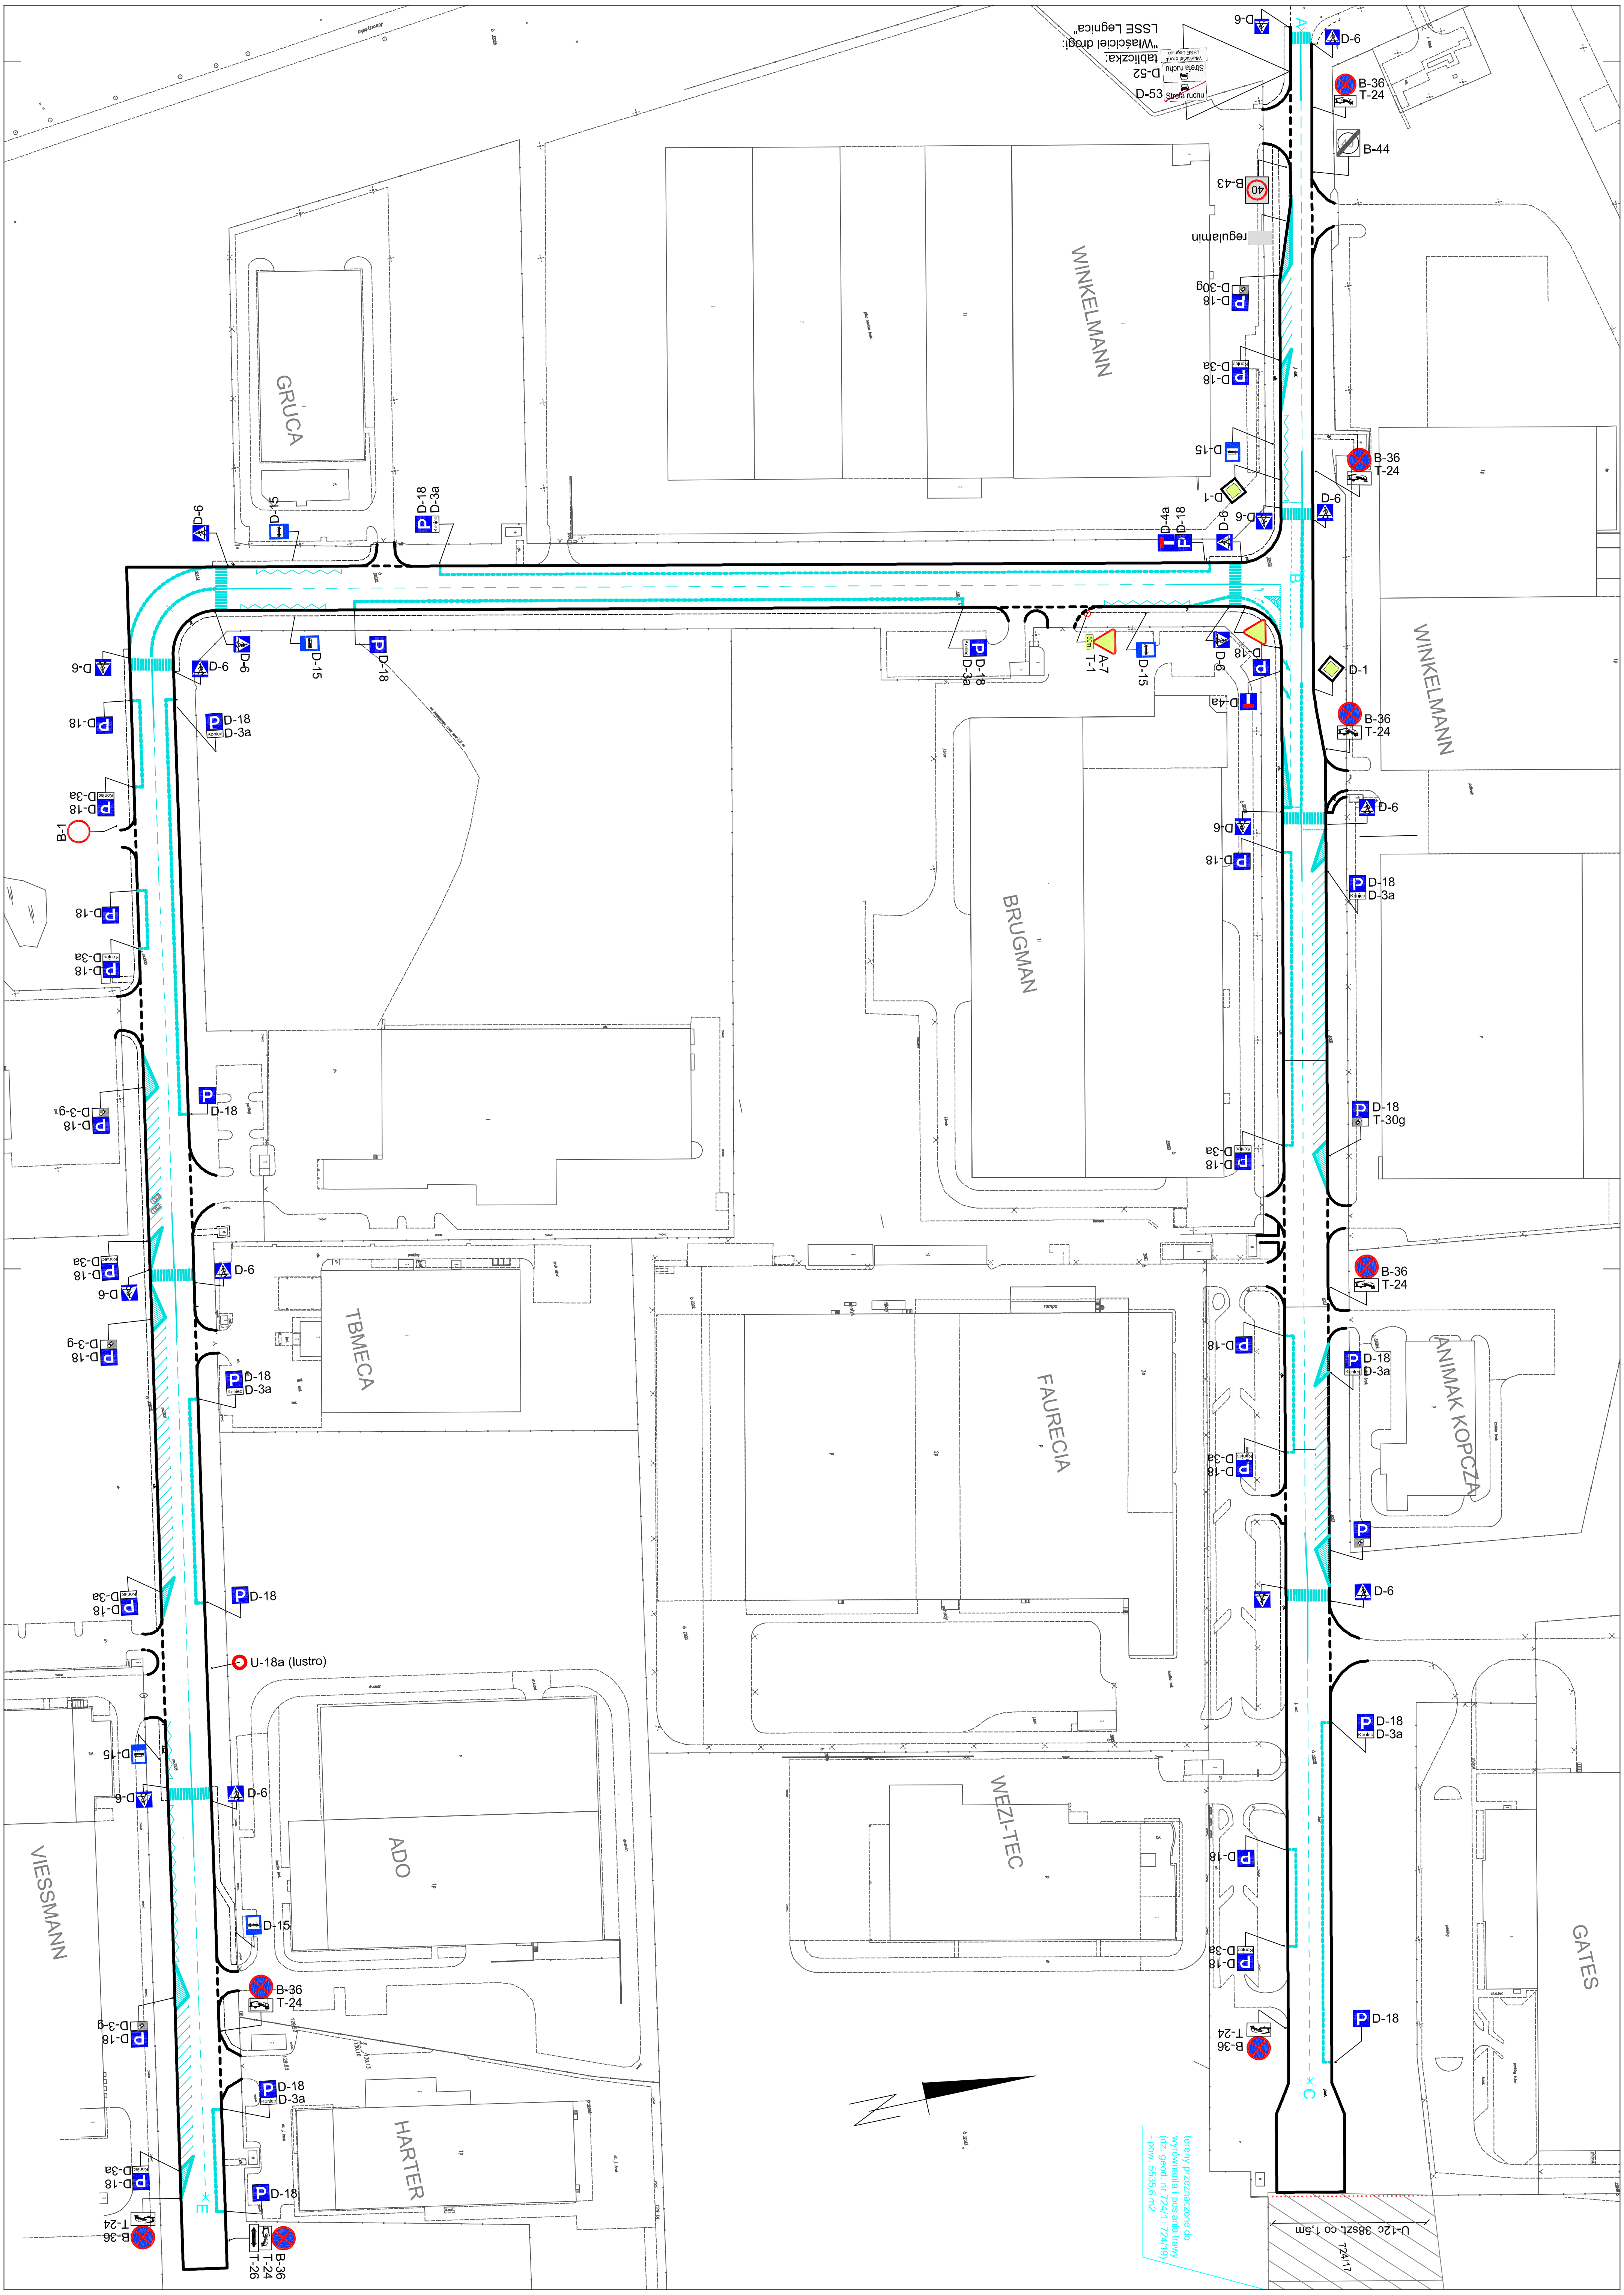
„Właściciel drogi:
LSSE Legnica"
tablliczka:
D-52
D-53
Strefa ruchu
regulamin
B-43
40
B-44
B-36
T-24
T-26
D-1
D-4a
D-6
D-15
D-18
D-3a
D-3-9
D-30g
T-30g
A-7
T-1
50m
B-1
Koniec
U-18a (lustro)
WINKELMANN
GRUCA
BRUGMAN
TBMECA
FAURECIA
ANIMAK KOPCZA
WEZI-TEC
ADO
HARTER
VIESSMANN
GATES
A
B
C
E
tereny przeznaczone do
wyrównania i posiania trawy
(dz. geod. nr 724/1 i 724/19)
- pow. 5535,6 m2
U-12c 38szt. co 1,5m
724/17