



# PROJEKTOWANIE I NADZÓR BUDOWLANY WŁADYSŁAW FOREMNIAK

ul. Graniczna 10, 59-220 Legnica,

wforemniak@wp.pl

kom. 608-58-41-16

NIP 691-139-59-92, REGON 390442106

Bank Śląski BSK S.A. O/Legnica 98105017481000002204019703

## PROJEKT DOCELOWEJ ORGANIZACJI RUCHU Progi zwalniające na terenie LSSE podstrefy Polkowice AKTUALIZACJA 2019

<b>OBIEKT :</b>	Wprowadzenie progów zwalniających na terenie LSSE podstrefy Polkowice
<b>BRANŻA :</b>	Drogowa
<b>INWESTOR</b>	Legnicka Specjalna Strefa Ekonomiczna S.A. ul. M.Kolbe 14, 59-220 Legnica
<b>PROJEKTANT:</b>	mgr inż. Władysław Foremniak uprawnienia wykonawcze i projektowe w specjalności konstrukcyjno-inżynierskiej, w zakresie budowy dróg Nr 49/91/Lw

*mgr inż. Władysław Foremniak*  
Upr. bud. nr 49/91 Lw  
§ 5 ust. 1 - 7, § 6 ust. 1, § 18 ust. 1 pkt. 3 lit. b  
specjalność budowa dróg.....

### Opracowanie zawiera:

Lp	nazwa	strona
1.	Strona tytułowa i spis zawartości opracowania	1
2.	Opis techniczny	2
3.	Rysunki:	
•	Orientacja	skala 1:50 000 Rys. nr 0
•	Projekt progów zwalniających	skala 1:500 Rys. nr 1
•	Projekt zagospodarowania	skala 1:500 Rys. nr 2a
•	Projekt zagospodarowania	skala 1:500 Rys. nr 2b

Legnica, październik 2019r

## OPIS TECHNICZNY

### 1. PODSTAWA OPRACOWANIA

- 1.1. Zlecenie i wytyczne Inwestora.
- 1.2. Mapa do celów opiniodawczych.
- 1.3. Ustawa z dnia 20 czerwca 1997r. - *Prawo o ruchu drogowym*.
- 1.4. „Szczegółowe warunki techniczne dla znaków i sygnałów drogowych oraz urządzeń bezpieczeństwa ruchu drogowego i warunki ich umieszczania na drogach” (Dz.U. załącznik do nru 220, poz. 2181 z 2003r).
- 1.5. *Rozporządzenie Ministra Infrastruktury z dnia 23.09.2003 (Dz.U. Nr 177 poz. 1728 i 1729) w sprawie szczegółowych warunków zarządzania ruchem na drogach oraz wykonywania nadzoru nad tymi zarządzeniami*.
- 1.6. Wizja w terenie.

### 2. OPIS PROJEKTOWANYCH ROZWIĄZAŃ

Projekt opracowano w celu uspokojenia ruchu na drodze wewnętrznej LSSE w Polkowicach (ul. Strefowa), w rejonie zjazdu na teren zakładu Volkswagen.

Zakres opracowania obejmuje:

#### 1. Inwentaryzację oznakowania poziomego i pionowego.

Inwentaryzację przedstawiono na dwóch rysunkach: nr 2a (ul. Strefowa) i nr 2b (ul. Krokusowa).

#### 2. Projekt progów zwalniających.

Zaprojektowano cztery prefabrykowane progi zwalniające wyspowe U-16 z PCV o wymiarach 3000x1800x65 z odblaskowymi pasami (dopuszcza się zastosowanie krótszych progów 2000x1800x65). Progi wyspowe mają na celu spowolnić ruch samochodów na drodze, umożliwiając jednocześnie łagodny przejazd dla autobusów i samochodów ciężarowych o większym rozstawie osi.

Elementy prefabrykowane należy umieszczać w osi pasa ruchu w taki sposób, aby umożliwić jak najbardziej płynny przejazd dla autobusów. Na projekcie podano odległości od istniejącego oznakowania poziomego.

W odległości 1,0m przed każdym progiem zaprojektowano po 4 elementy odblaskowe barwy białej „kocie oczka”. Elementy te należy rozmieścić równomiernie na całej szerokości pasa ruchu.

Progi i elementy odblaskowe należy zamontować do nawierzchni jezdni zgodnie z instrukcją producenta.

Wprowadzono oznakowanie pionowe informujące o progach. Zastosowano cztery komplety znaków:

- - znak ostrzegawczy A-11 „nierówna droga”
- - tabliczka informacyjna koloru żółtego „20m”
- - znak zakazu B-33 „ograniczenie prędkości do 30km/h” (w strefie obowiązuje ograniczenie prędkości do 40km/h)


oraz

- - dwa znaki odwołujące ograniczenie prędkości 30km/h.

Do oznakowania stosować znaki pokryte folią odblaskową typu 2 (II generacji). zgodnie z instrukcją 1.4.,


Znaki należy umieszczać na wysokości 2,2m nad poziomem terenu (do dolnej krawędzi znaku) w odległości od 0,5 do 2,0m od linii krawędzi jezdni.

*mgr inż. Władysław Foremnik*  
Upr. bud. nr 4991/Lw  
§ 5 ust. 1, § 7, § 8 / art. 1, § 13 ust. 1 pkt 3 i 4, §  
specjalność budowa dróg

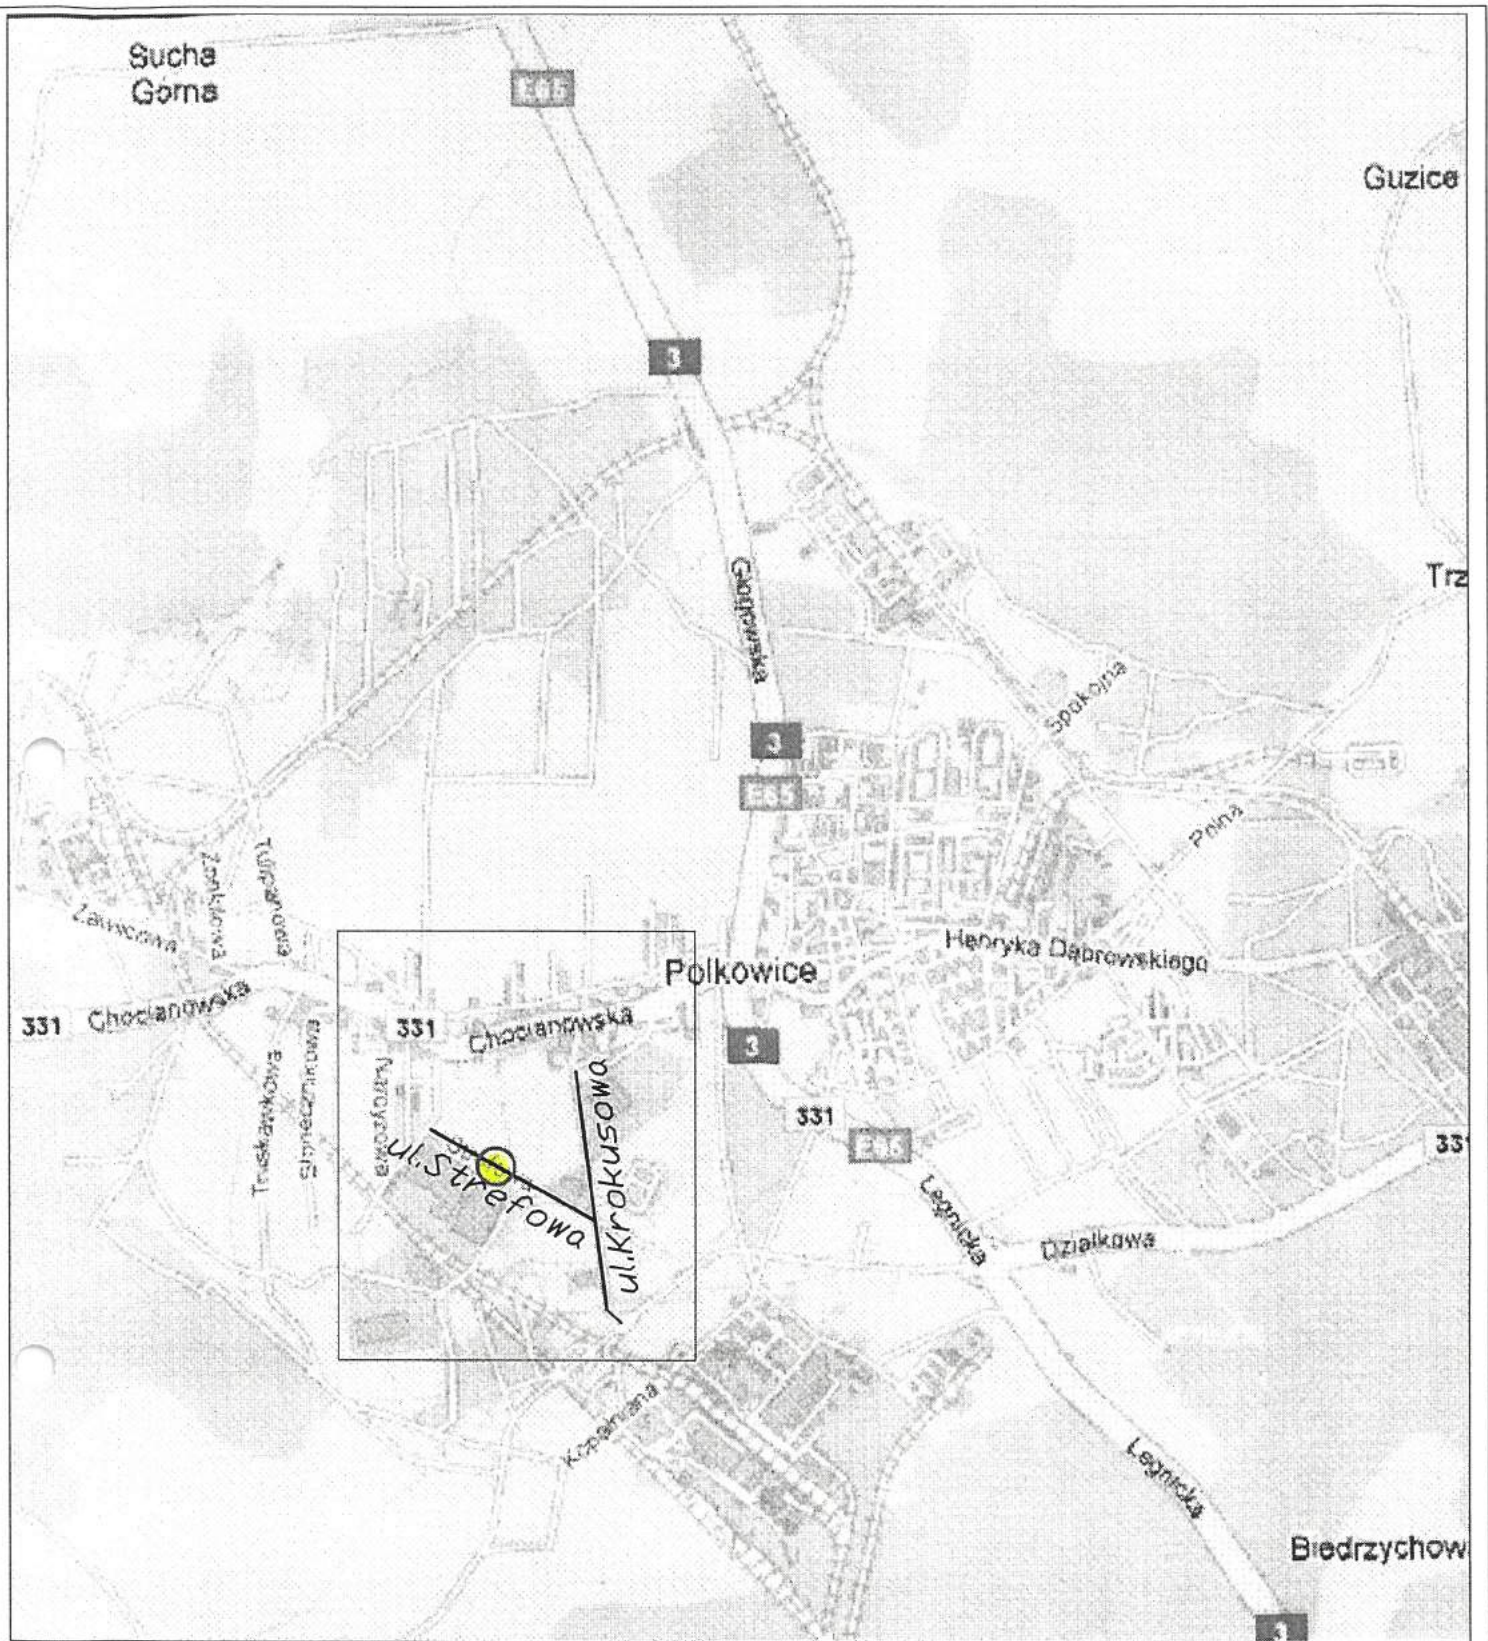

Inwestor:	LEGNICKA SPACJALNA STREFA EKONOMICZNA S.A. ul. Św. Maksymiliana Kolbe 14, 59-220 Legnica		
Obiekt:	OZNAKOWANIE POZIOME I PIONOWE DRÓG WEWNĘTRZNYCH NA OBSZARZE LSSE POLKOWICE AKTUALIZACJA 2019		
Tytuł rysunku:	PLAN ORIENTACYJNY		
	Imię i nazwisko	Nr upr.	Podpis
Projektował	mgr inż. Władysław Foremniak	49/91/Lw	
Stadium:	PW	Data:	październik 2019r
Branża:	DROGOWA	Skala:	1:50 000
			Nr rys. <b>0</b>



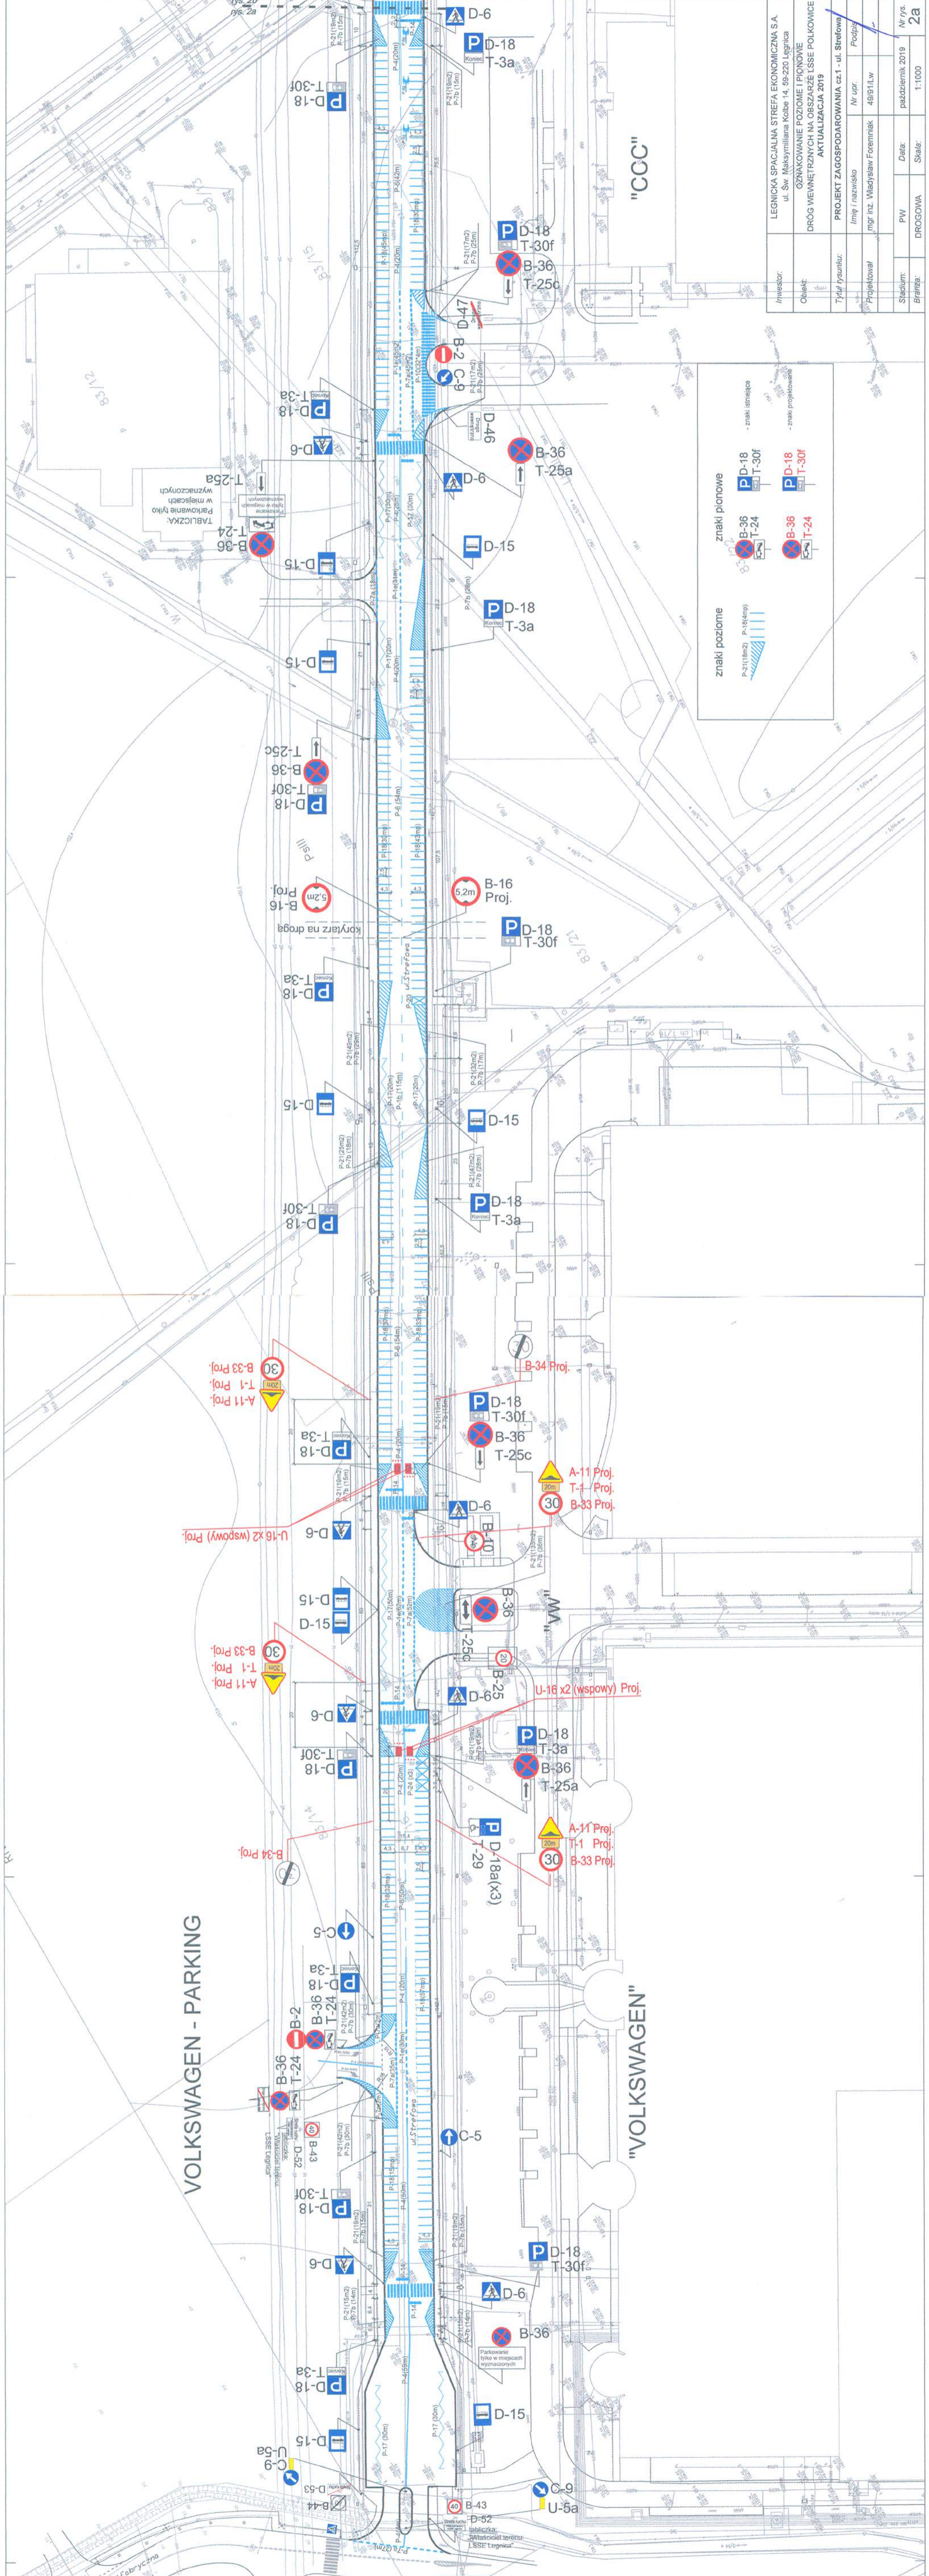


znaki pionowe	
	P-D-18
	D-15
	B-36
	T-24
	T-30f
	B-36
	T-24
	T-30f

znaki poziome	
	P-21(15m2)
	D-15(15m)
	P-18(15m2)
	D-15(15m)

ys\_20  
rys. 2a

83/12

83/15

83/21

83/24

83/25

